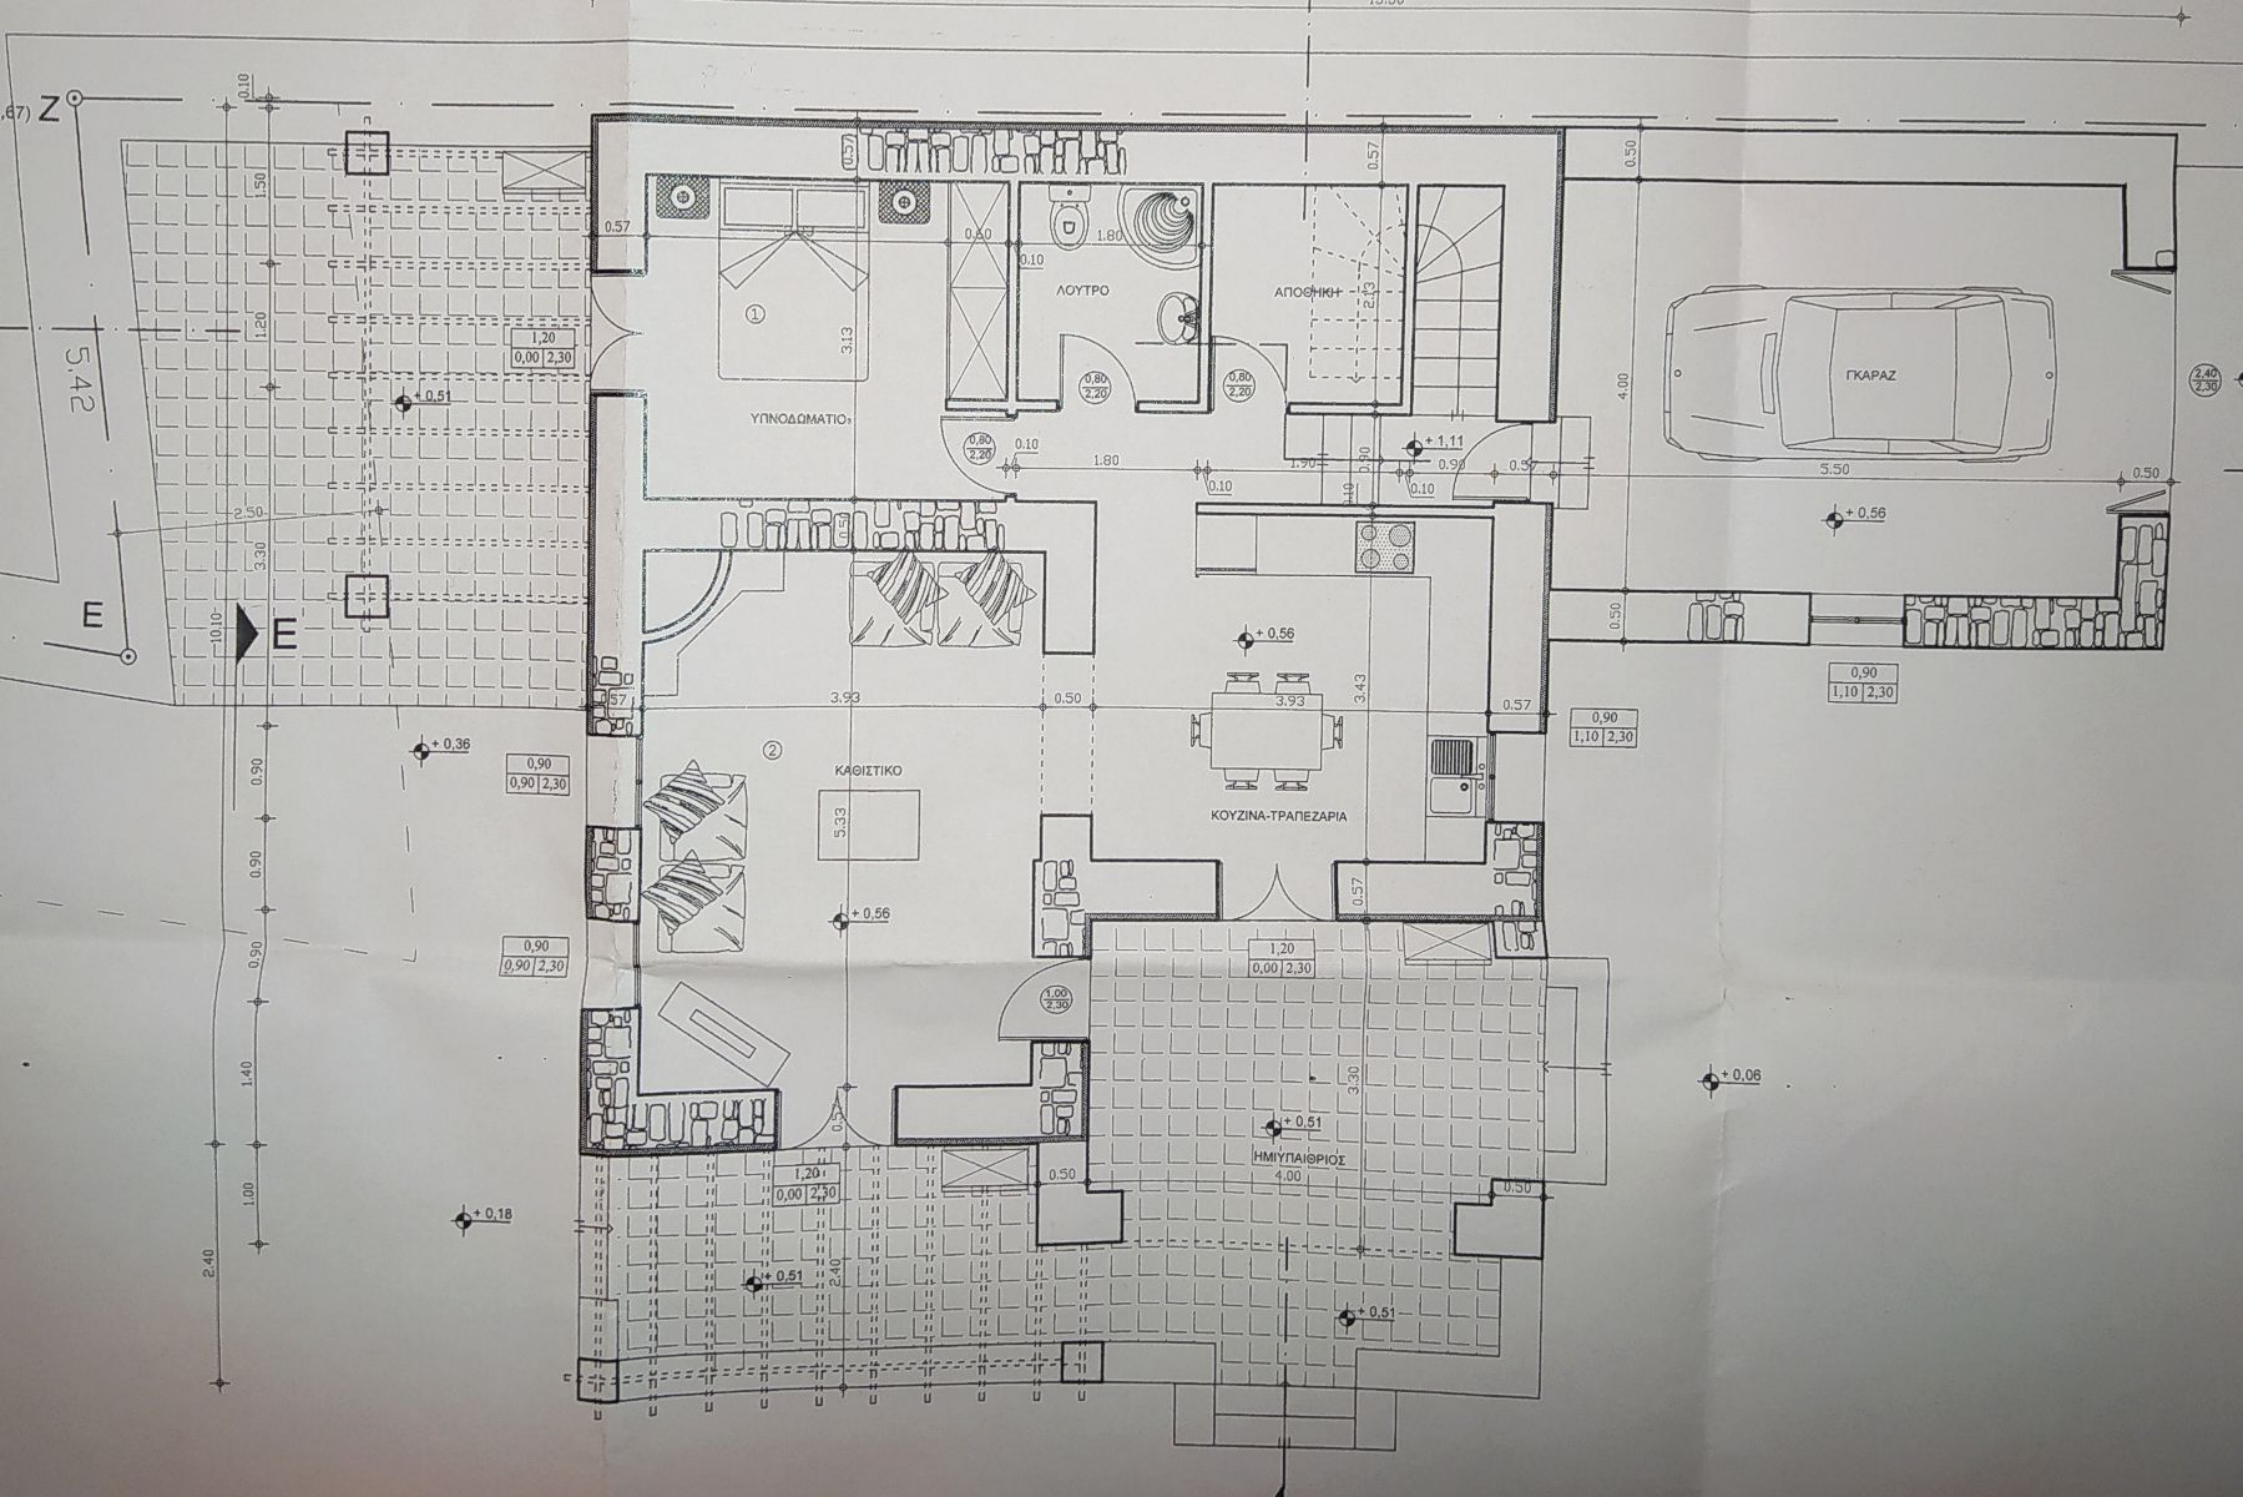

ΥΠΝΟΔΩΜΑΤΙΟ
ΛΟΥΤΡΟ
ΑΠΟΘΗΚΗ
ΓΚΑΡΑΖ
ΚΑΘΙΣΤΙΚΟ
ΚΟΥΖΙΝΑ-ΤΡΑΠΕΖΑΡΙΑ
ΗΜΙΥΠΑΙΘΡΙΟΣ
Z
E
E
5.42