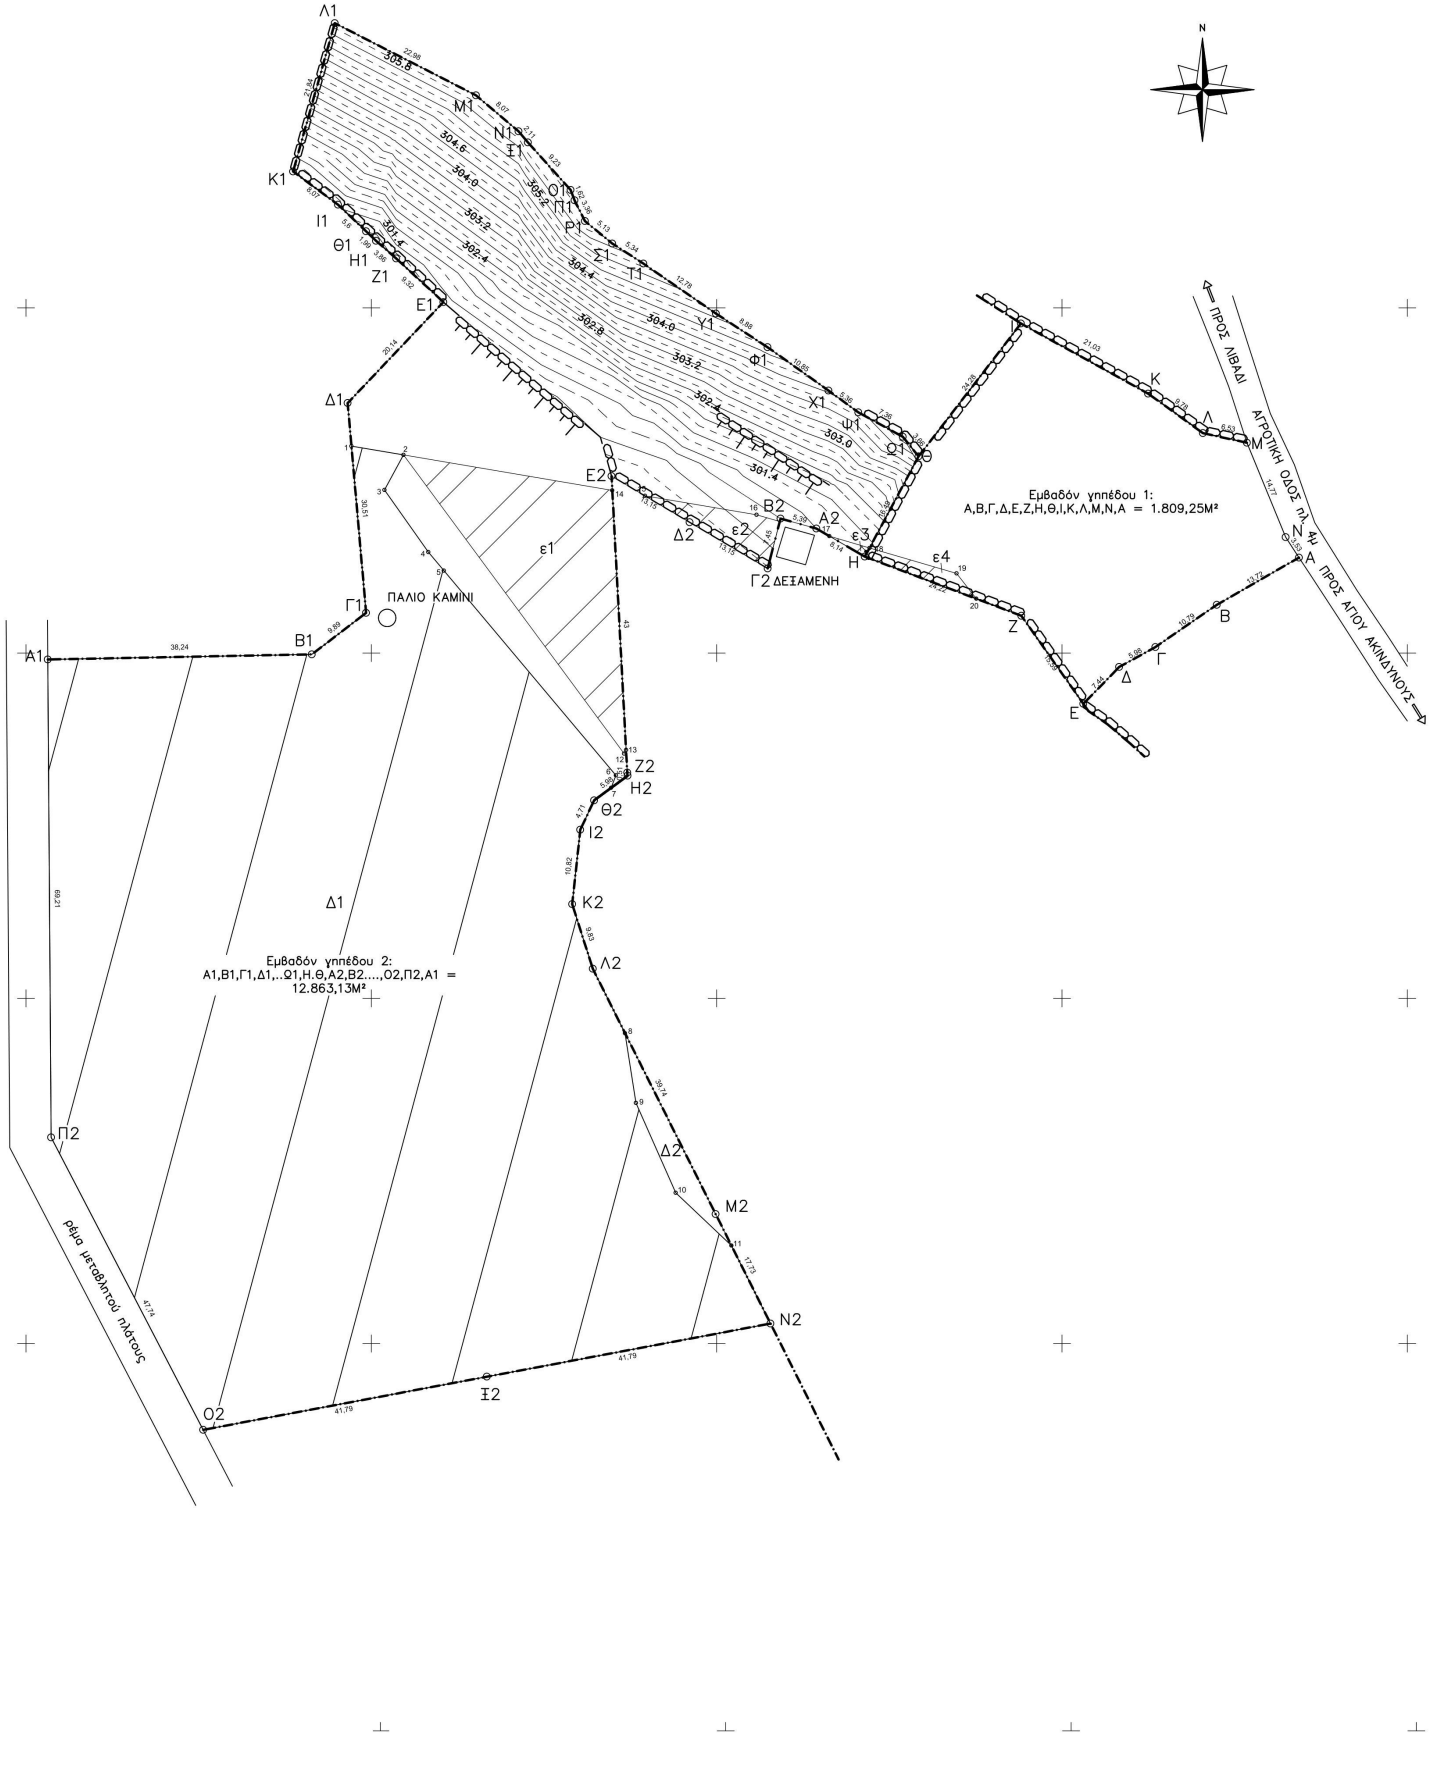
Εμβαδόν γηπέδου 1:
Α,Β,Γ,Δ,Ε,Ζ,Η,Θ,Ι,Κ,Λ,Μ,Ν,Α = 1.809,25Μ²
Εμβαδόν γηπέδου 2:
Α1,Β1,Γ1,Δ1,..Ω1,Η.Θ,Α2,Β2....,Ο2,Π2,Α1 =
12.863,13Μ²
ΠΑΛΙΟ ΚΑΜΙΝΙ
ΔΕΞΑΜΕΝΗ
ΠΡΟΣ ΛΙΒΑΔΙ
ΑΓΡΟΤΙΚΗ ΟΔΟΣ ΠΛ 4η
ΠΡΟΣ ΑΓΙΟΥ ΑΚΙΝΔΥΝΟΥΣ
ρέμα μεταβλητού πλάτους
Α1
Β1
Γ1
Δ1
Ε1
Ζ1
Η1
Θ1
Ι1
Κ1
Λ1
Μ1
Ν1
Ξ1
Ο1
Π1
Ρ1
Σ1
Τ1
Υ1
Φ1
Χ1
Ψ1
Ω1
Α2
Β2
Γ2
Δ2
Ε2
Ζ2
Η2
Θ2
Ι2
Κ2
Λ2
Μ2
Ν2
Ξ2
Ο2
Π2
ε1
ε2
ε3
ε4
N